


計画図（地区整備計画図）1 / 2

地区施設の配置及び規模

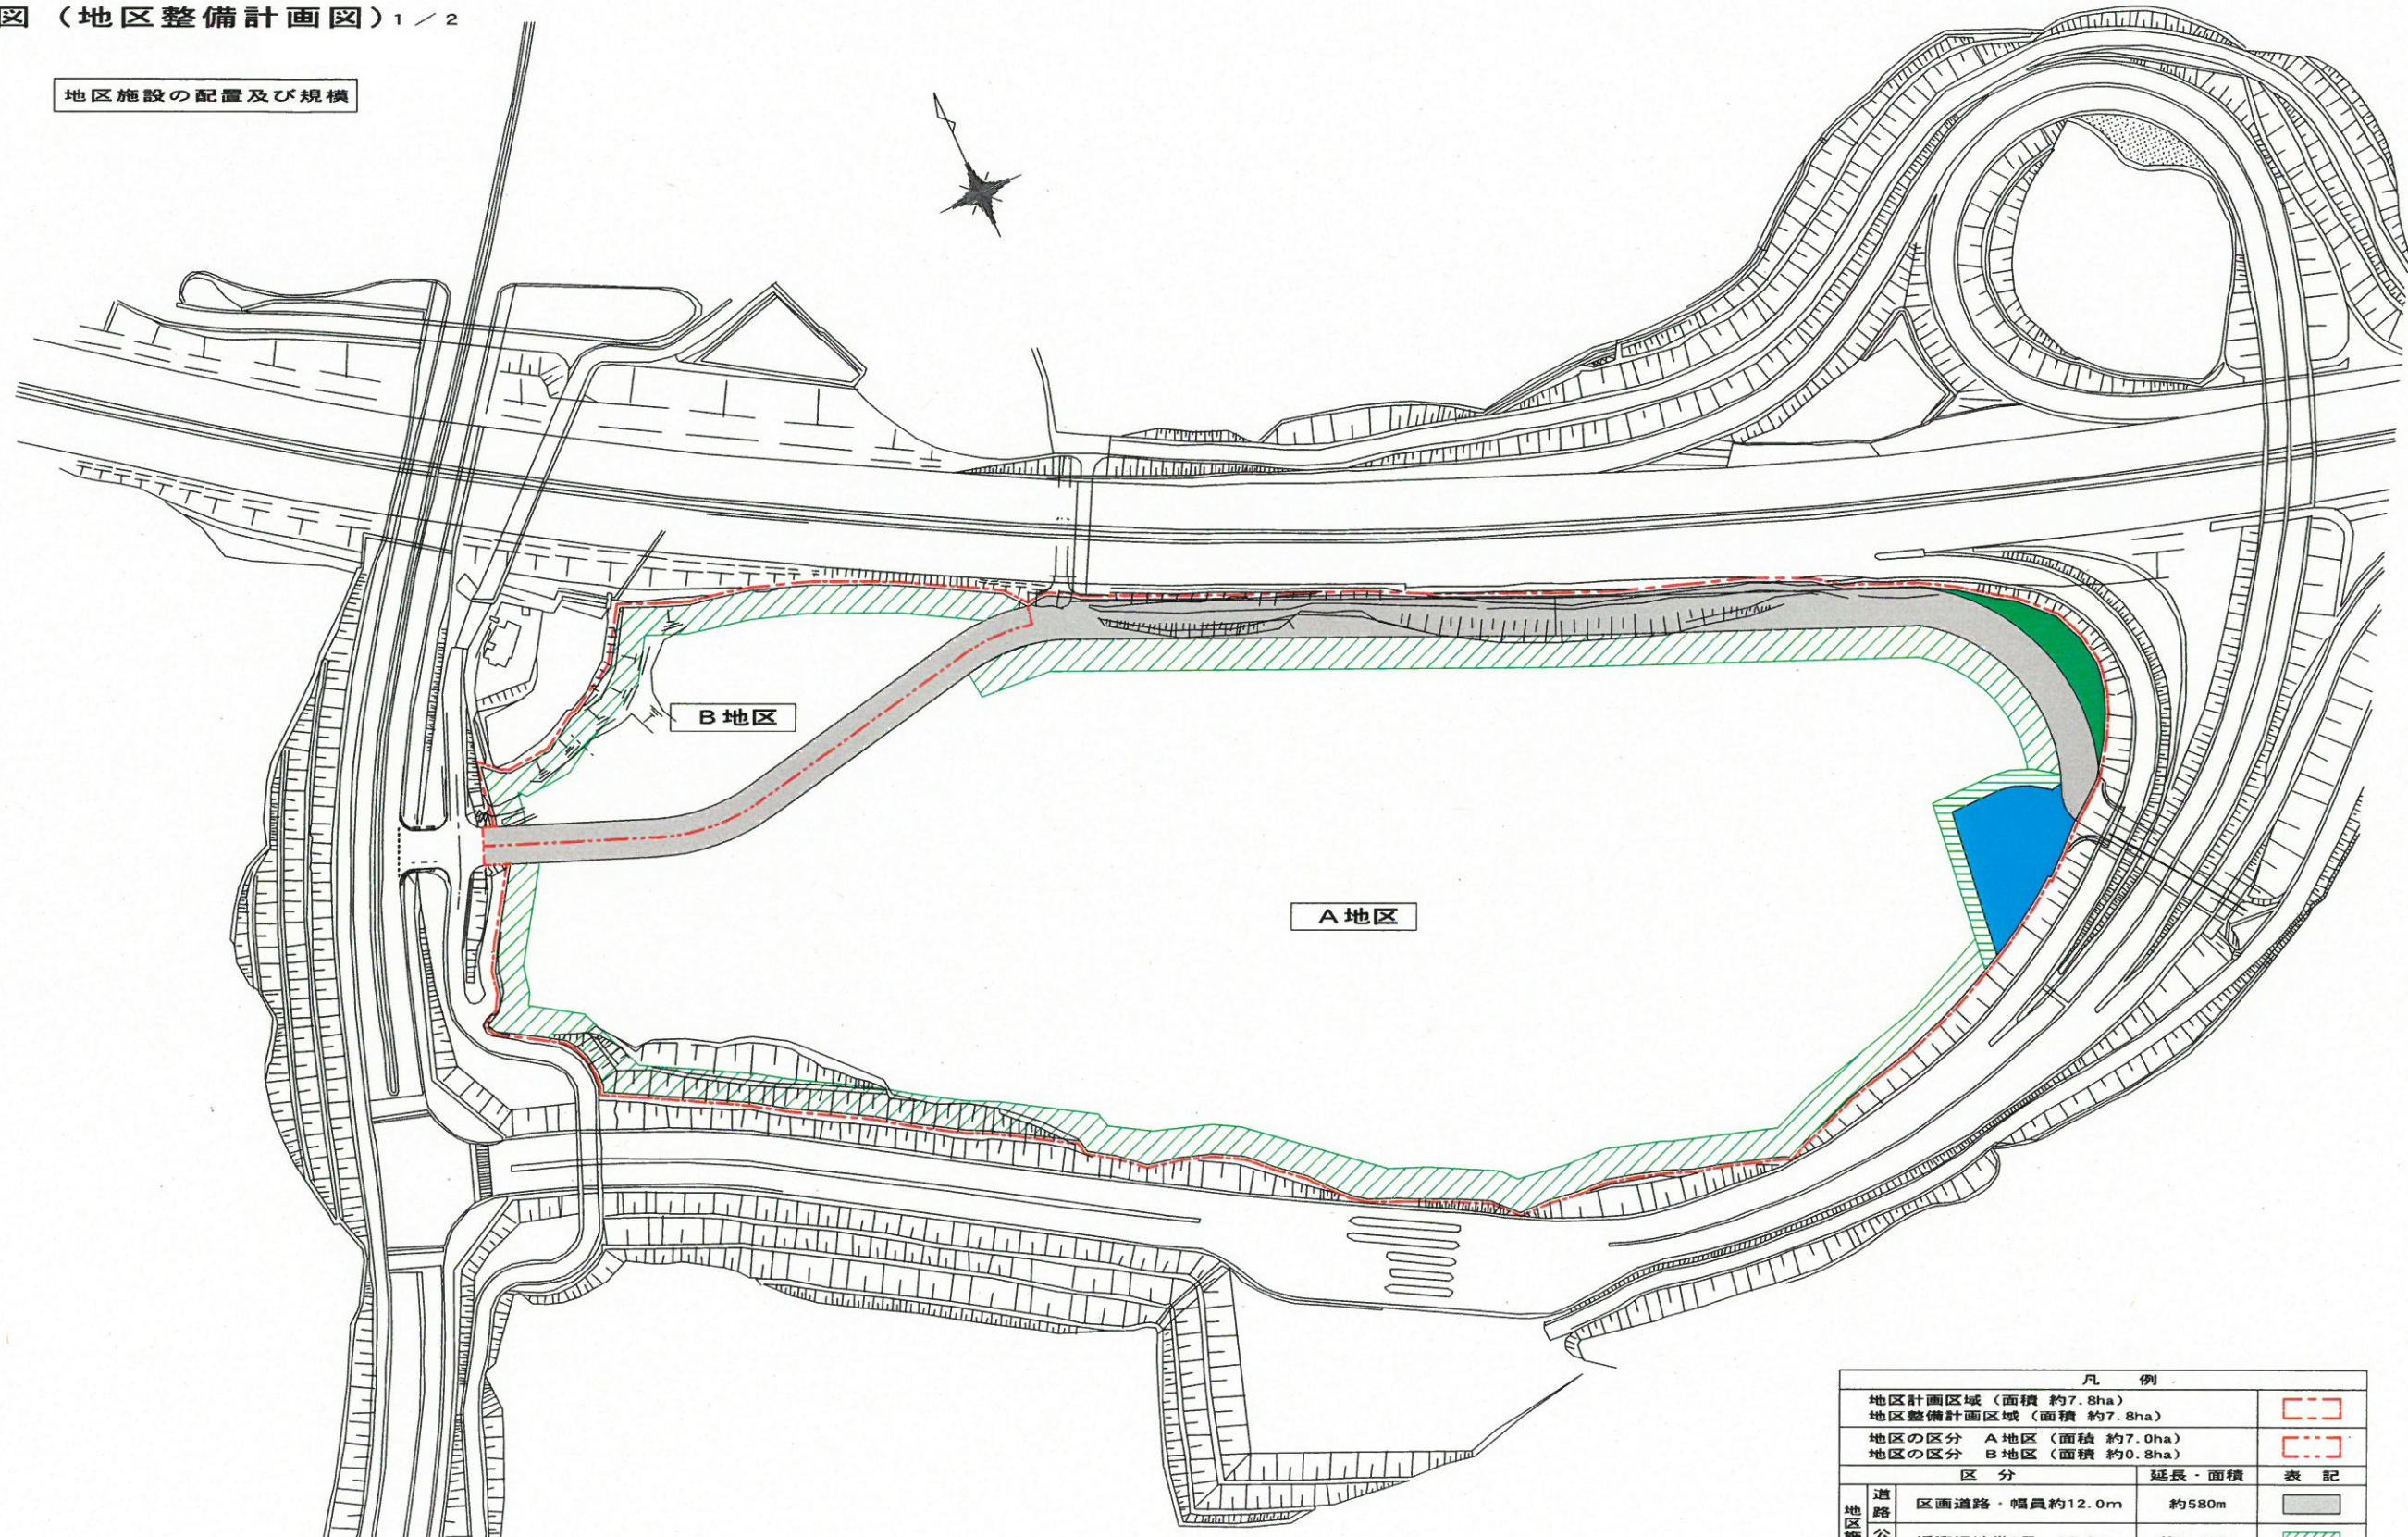

凡 例			
地区計画区域（面積 約7.8ha）		[Red dashed line]	
地区整備計画区域（面積 約7.8ha）		[Red dashed line]	
地区の区分 A地区（面積 約7.0ha）		[Red dashed line]	
地区の区分 B地区（面積 約0.8ha）		[Red dashed line]	
区分	延長・面積	表 記	
道路	区画道路・幅員約12.0m	約580m	[Grey rectangle]
地区施設の配置及び規模	緩衝緑地帯1号・10.0m	約1,130m <sup>2</sup>	[Green diagonal lines]
	緩衝緑地帯2号・5.0m	約90m	[Green horizontal lines]
	緑 地	約910m <sup>2</sup>	[Green solid]
	貯 水 池	約1,270m <sup>2</sup>	[Blue solid]
	公園		