


計画図（地区整備計画図）2/2

壁面の位置の制限
垣又はさくの構造制限

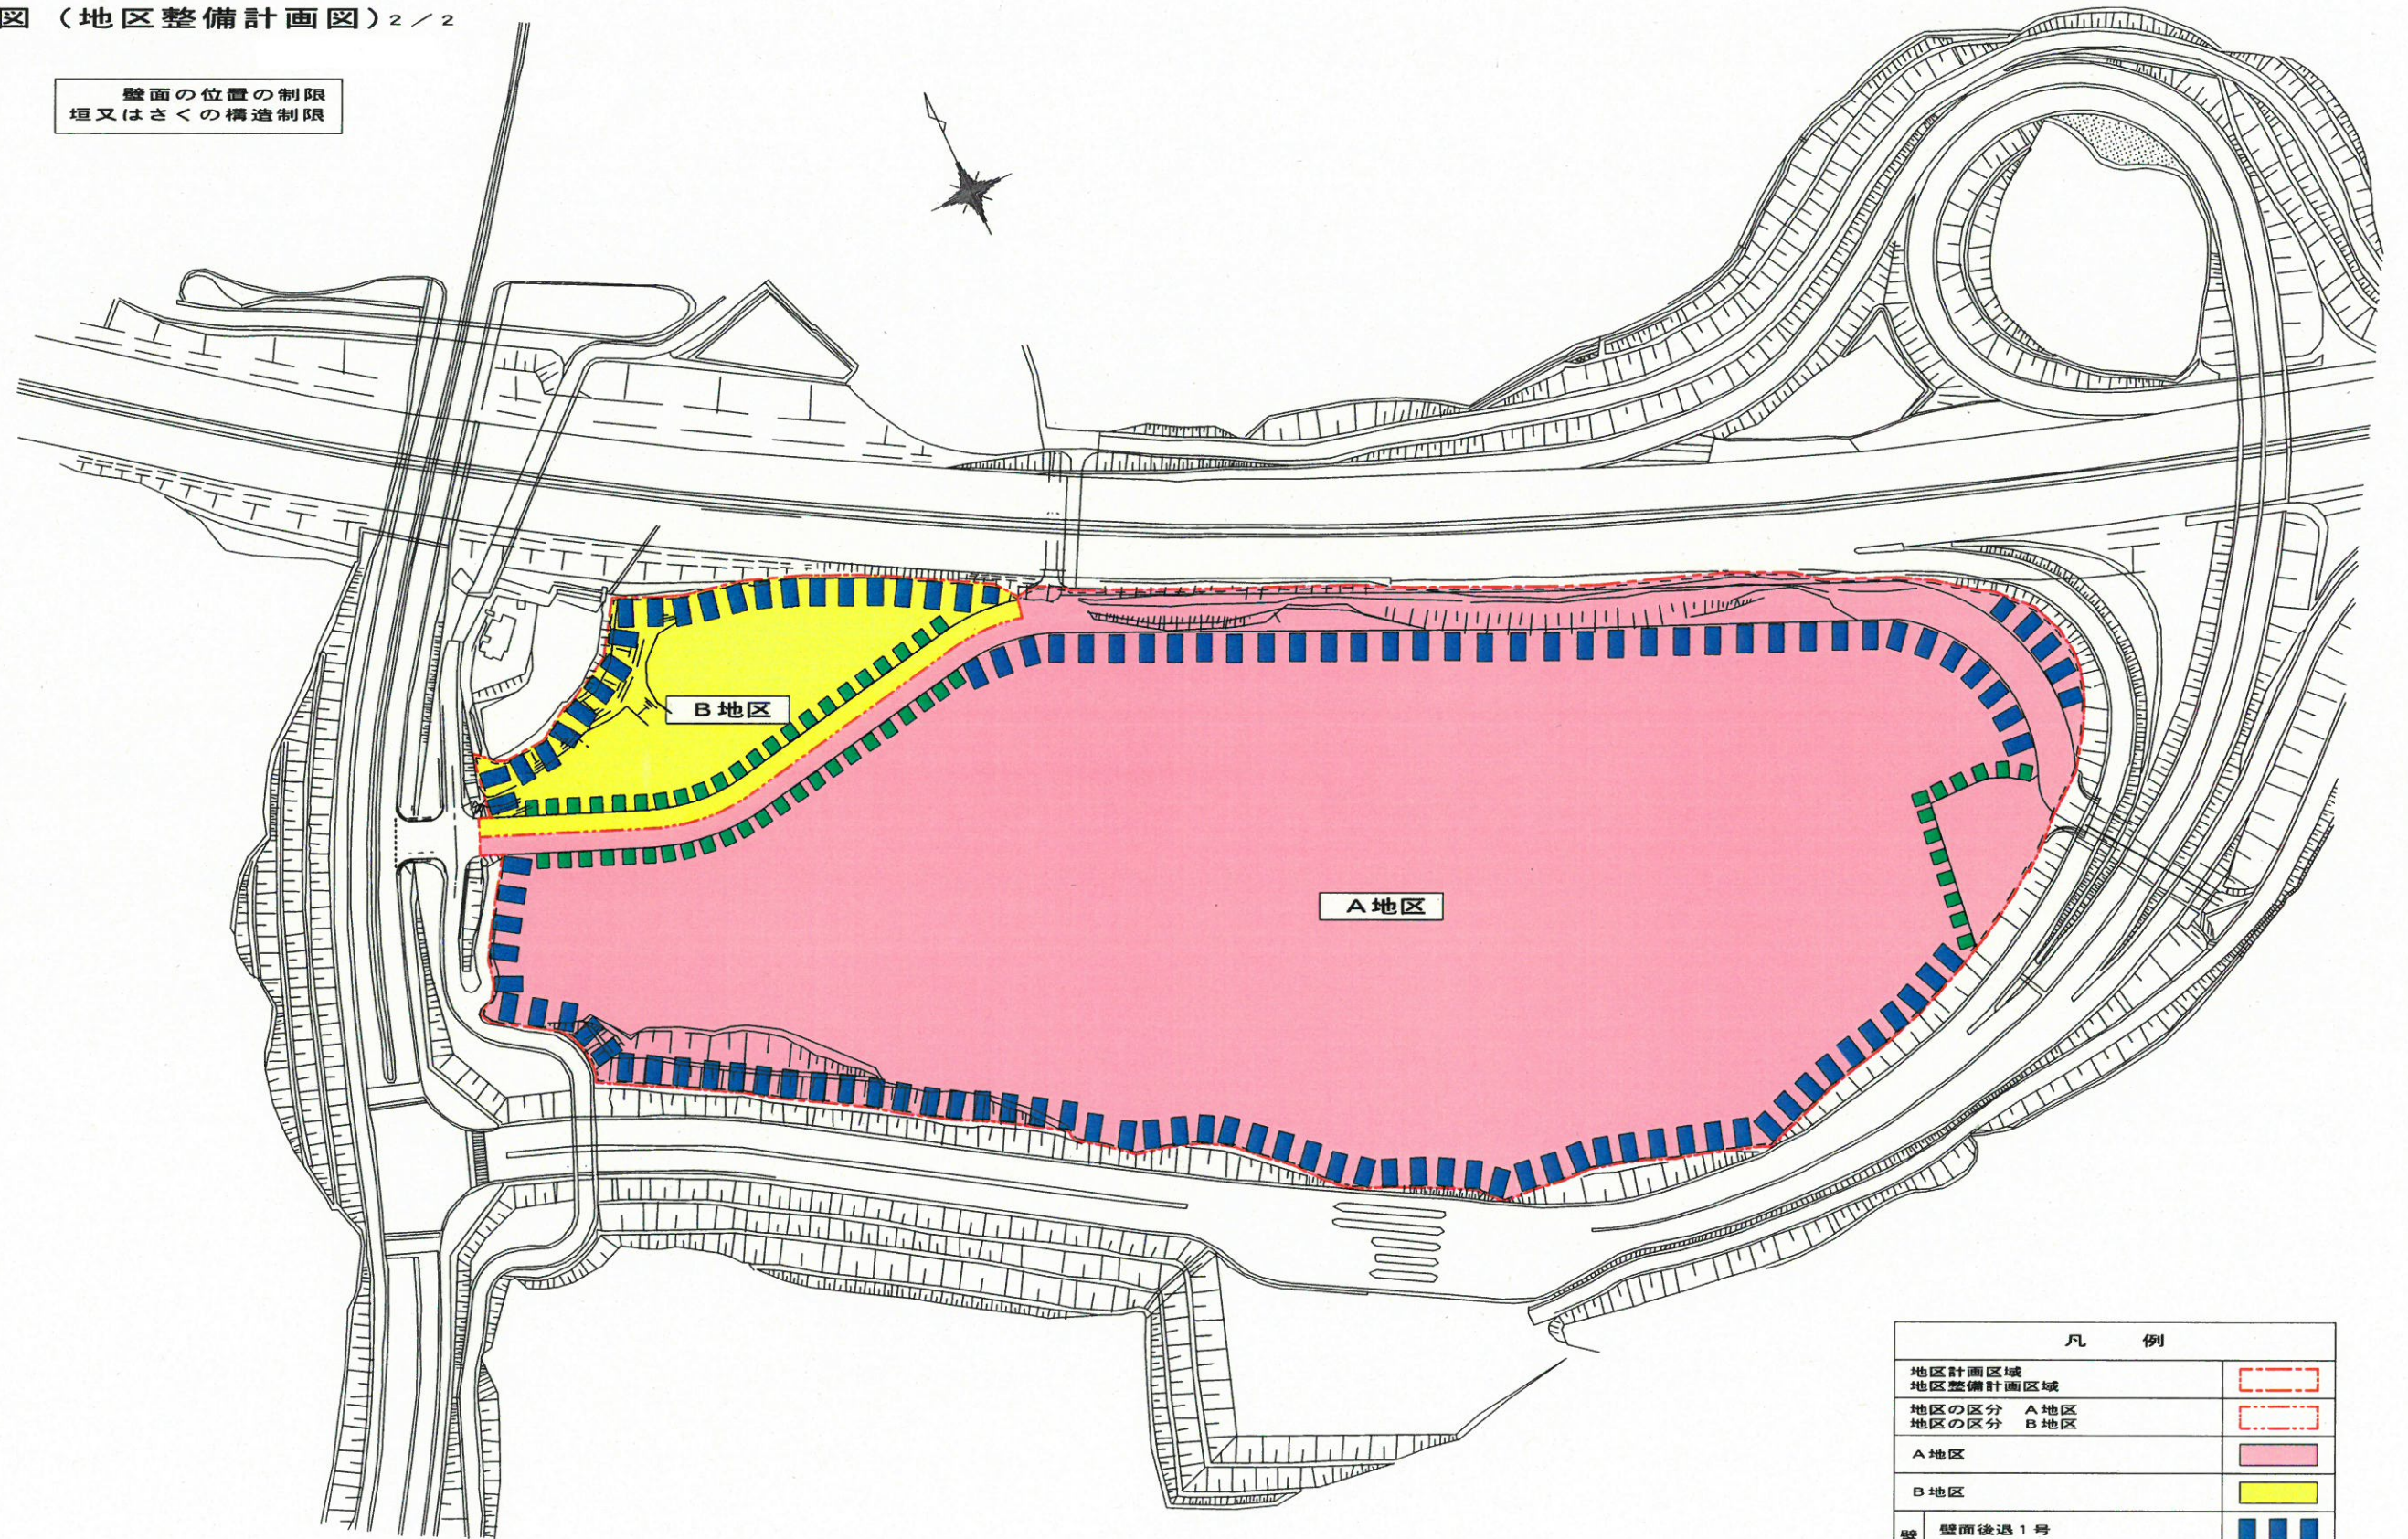

凡 例		
地区計画区域		
地区整備計画区域		
地区の区分 A地区		
地区の区分 B地区		
A地区		
B地区		
壁面の位置の制限	壁面後退1号	
	壁面後退2号	
	隣地境界までの距離 3m	
	隣地境界までの距離 2m	
垣又はさくの構造制限区域		