


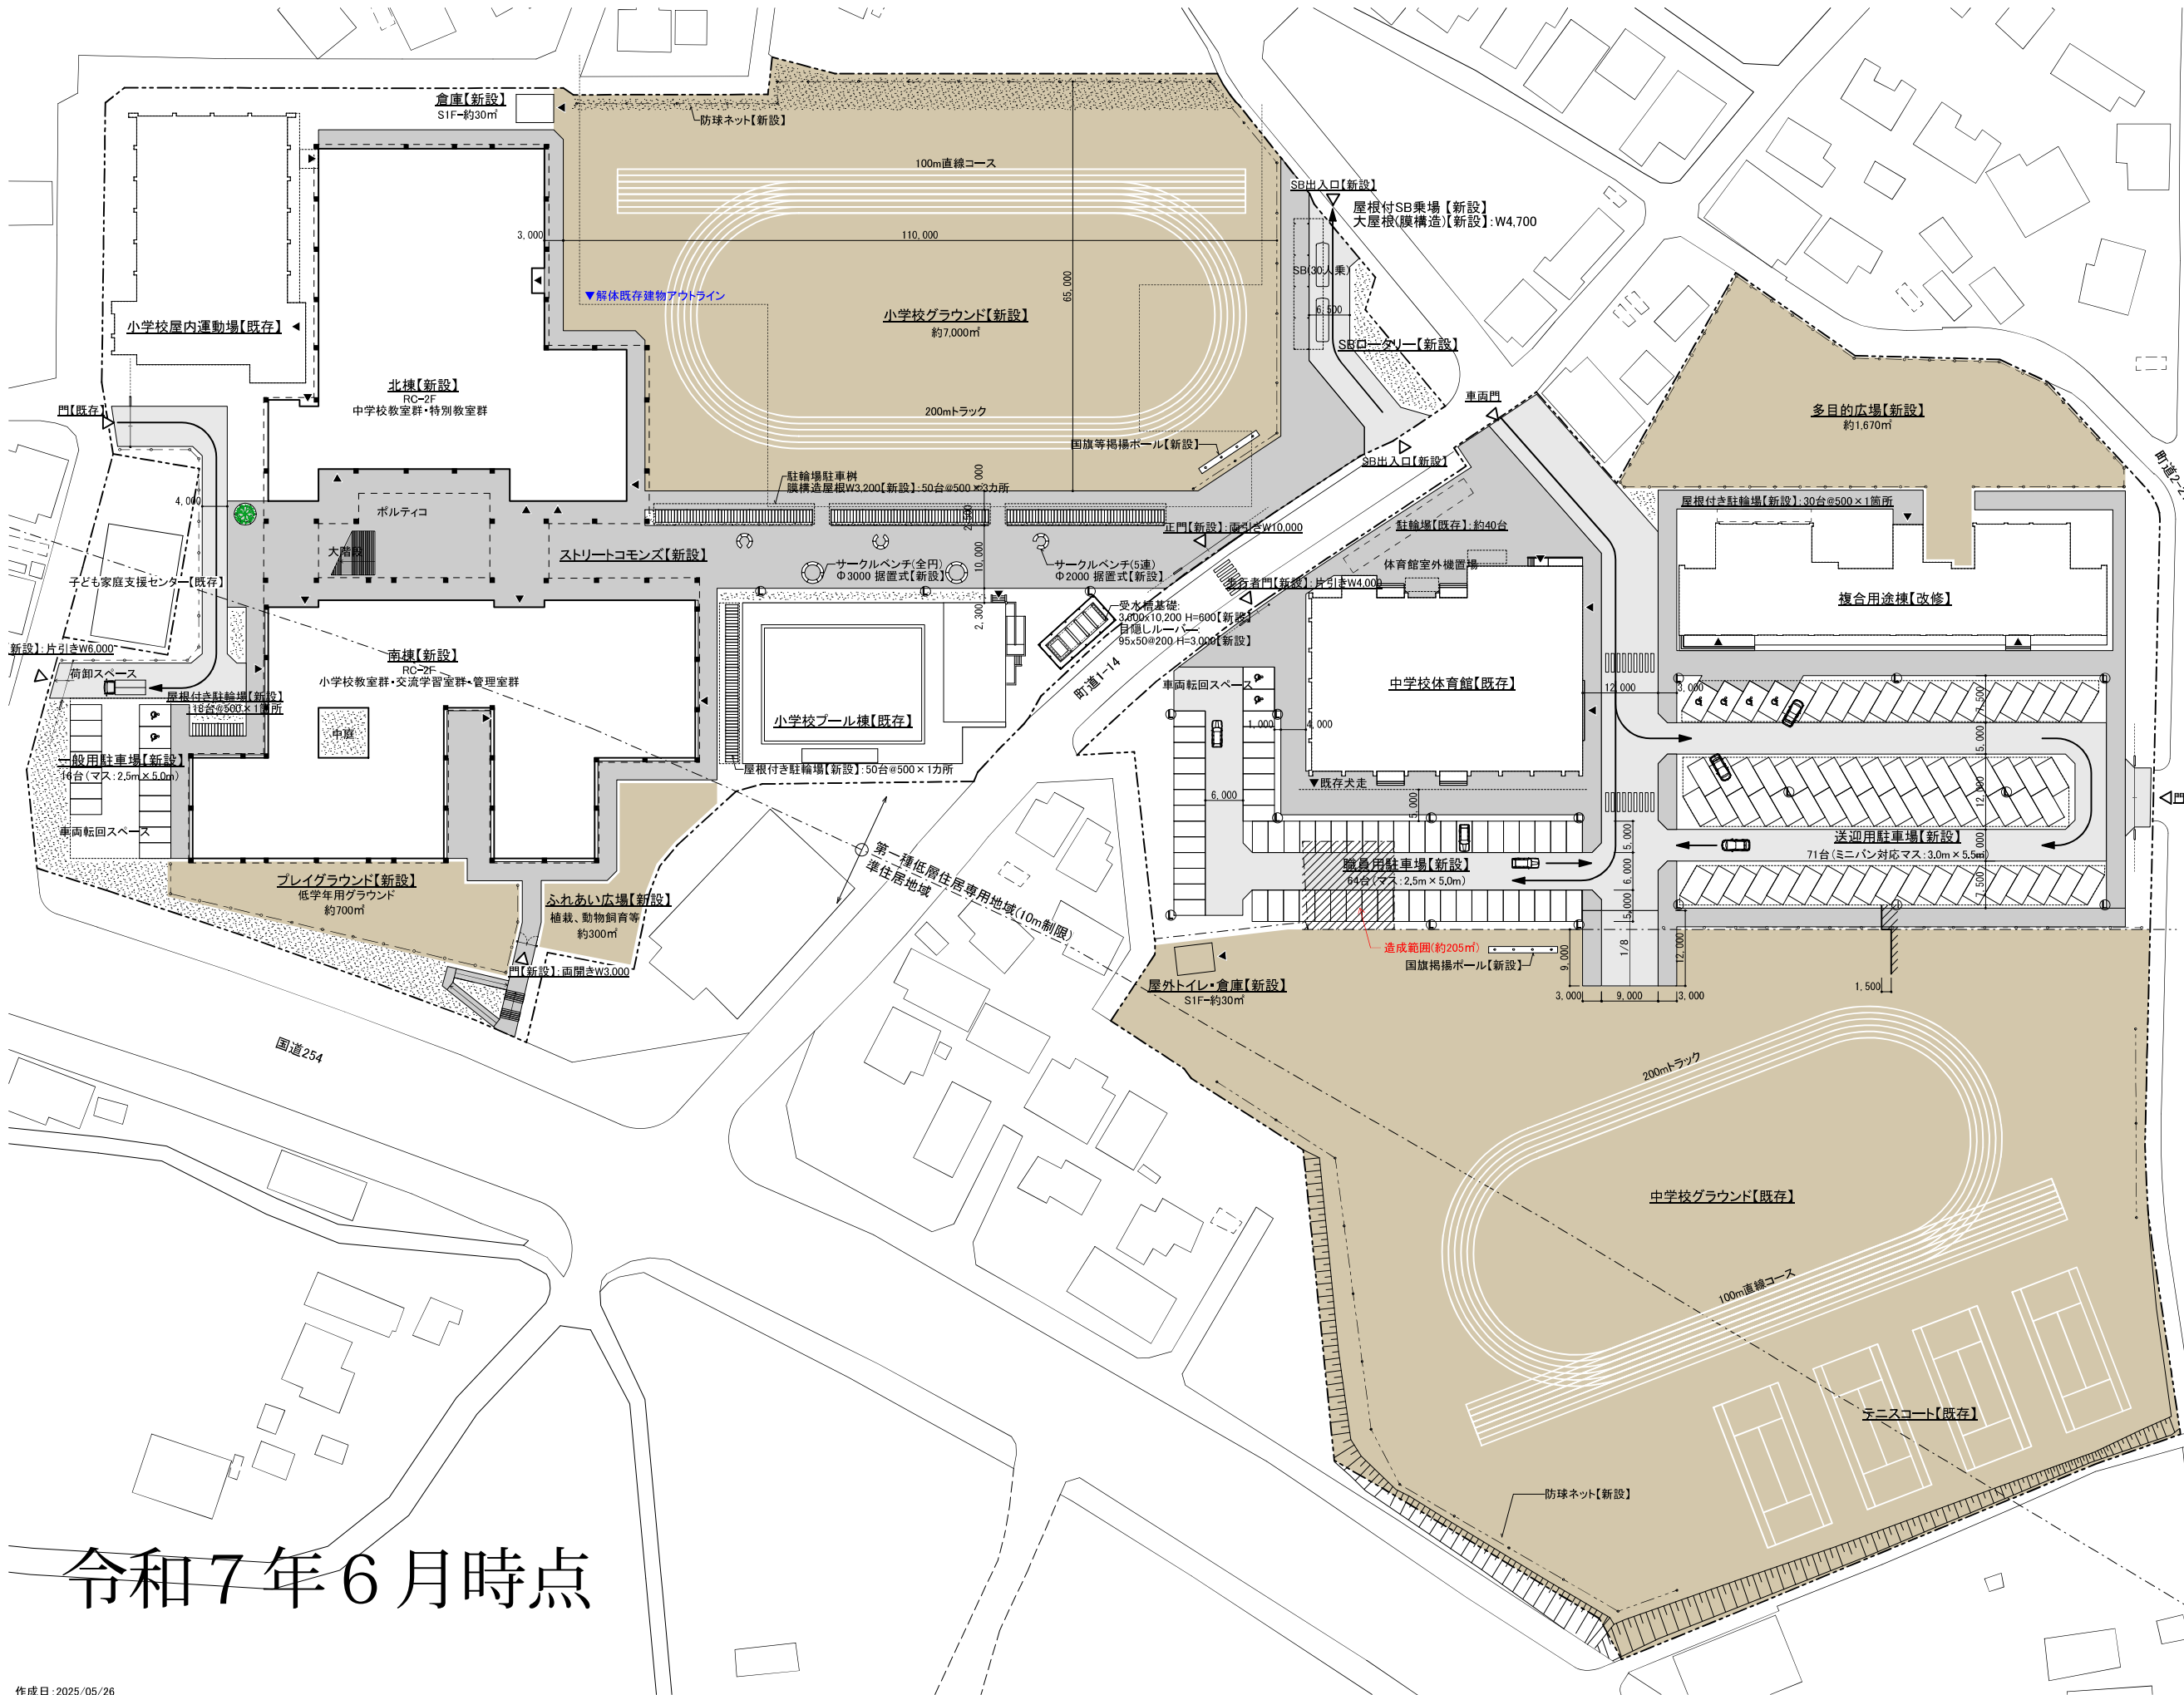

■敷地諸元	
敷地面積	25,495.30㎡
用途地域	①第一種低層住居専用地域 ②準住居地域
防火地域	22条区域、23条区域
絶対高さ制限	10m(①)
既存建物	・屋内運動場 ・プール棟
敷地面積	26,389.21㎡
用途地域	①第一種低層住居専用地域 ②準住居地域
防火地域	22条区域、23条区域
絶対高さ制限	10m(①)
既存建物	・普通教室棟【改修】 ・屋内運動場

■グラウンド等諸元	
グラウンド	約7,000㎡ ・200mトラック/100m直線
フレイグラウンド	約700㎡ ・ふれあい広場約300㎡併設
グラウンド	約13,800㎡【既存】 ・200mトラック/100m直線 ・テニスコート4面
他	多目的広場 約1,670㎡

■駐車場・駐輪場等諸元	
スクール バスロータリー	・通り抜け方式 ・屋根付きバス乗り場
駐輪場	・屋根付き新設/平置248台 ・屋根付き既存/平置約40台
職員用駐車場	・64台/マス:2.5m×5.0m
一般用駐車場 (砂利敷き)	・16台/マス:3.0m×5.5m

送迎用駐車場	・71台/マス:3.0m×5.5m
※車いす対応駐車マス:2箇所/各駐車場	
歩道	・小学校:3,100㎡ ・中学校:2,000㎡
車道	・小学校:800㎡ ・中学校:900㎡
緑化面積	・小学校:2,300㎡ ・中学校:既存数量
雨水排水対象面積	・小学校:12,100㎡ ・中学校:9,100㎡

■凡例	
-----	敷地境界線
▽	敷地出入口
▼	建物出入口
⊙	外灯【新設】
■	歩道【新設】(透水性AS舗装)
■	車道【新設】(透水性AS舗装)
■	植栽【新設】
■	グラウンド【新設】(クレイ舗装)
→	車両動線

令和7年6月時点

作成日: 2025/05/26

PROJECT 嵐山町立再編小中学校基本設計

DRAWING No. A-001 DRAWING TITLE 配置図

A3 SCALE 1 / 1000

DATE 令和7年6月

SO KIKAKU SEKKEI LTD. 株式会社 綜企画設計埼玉支店