



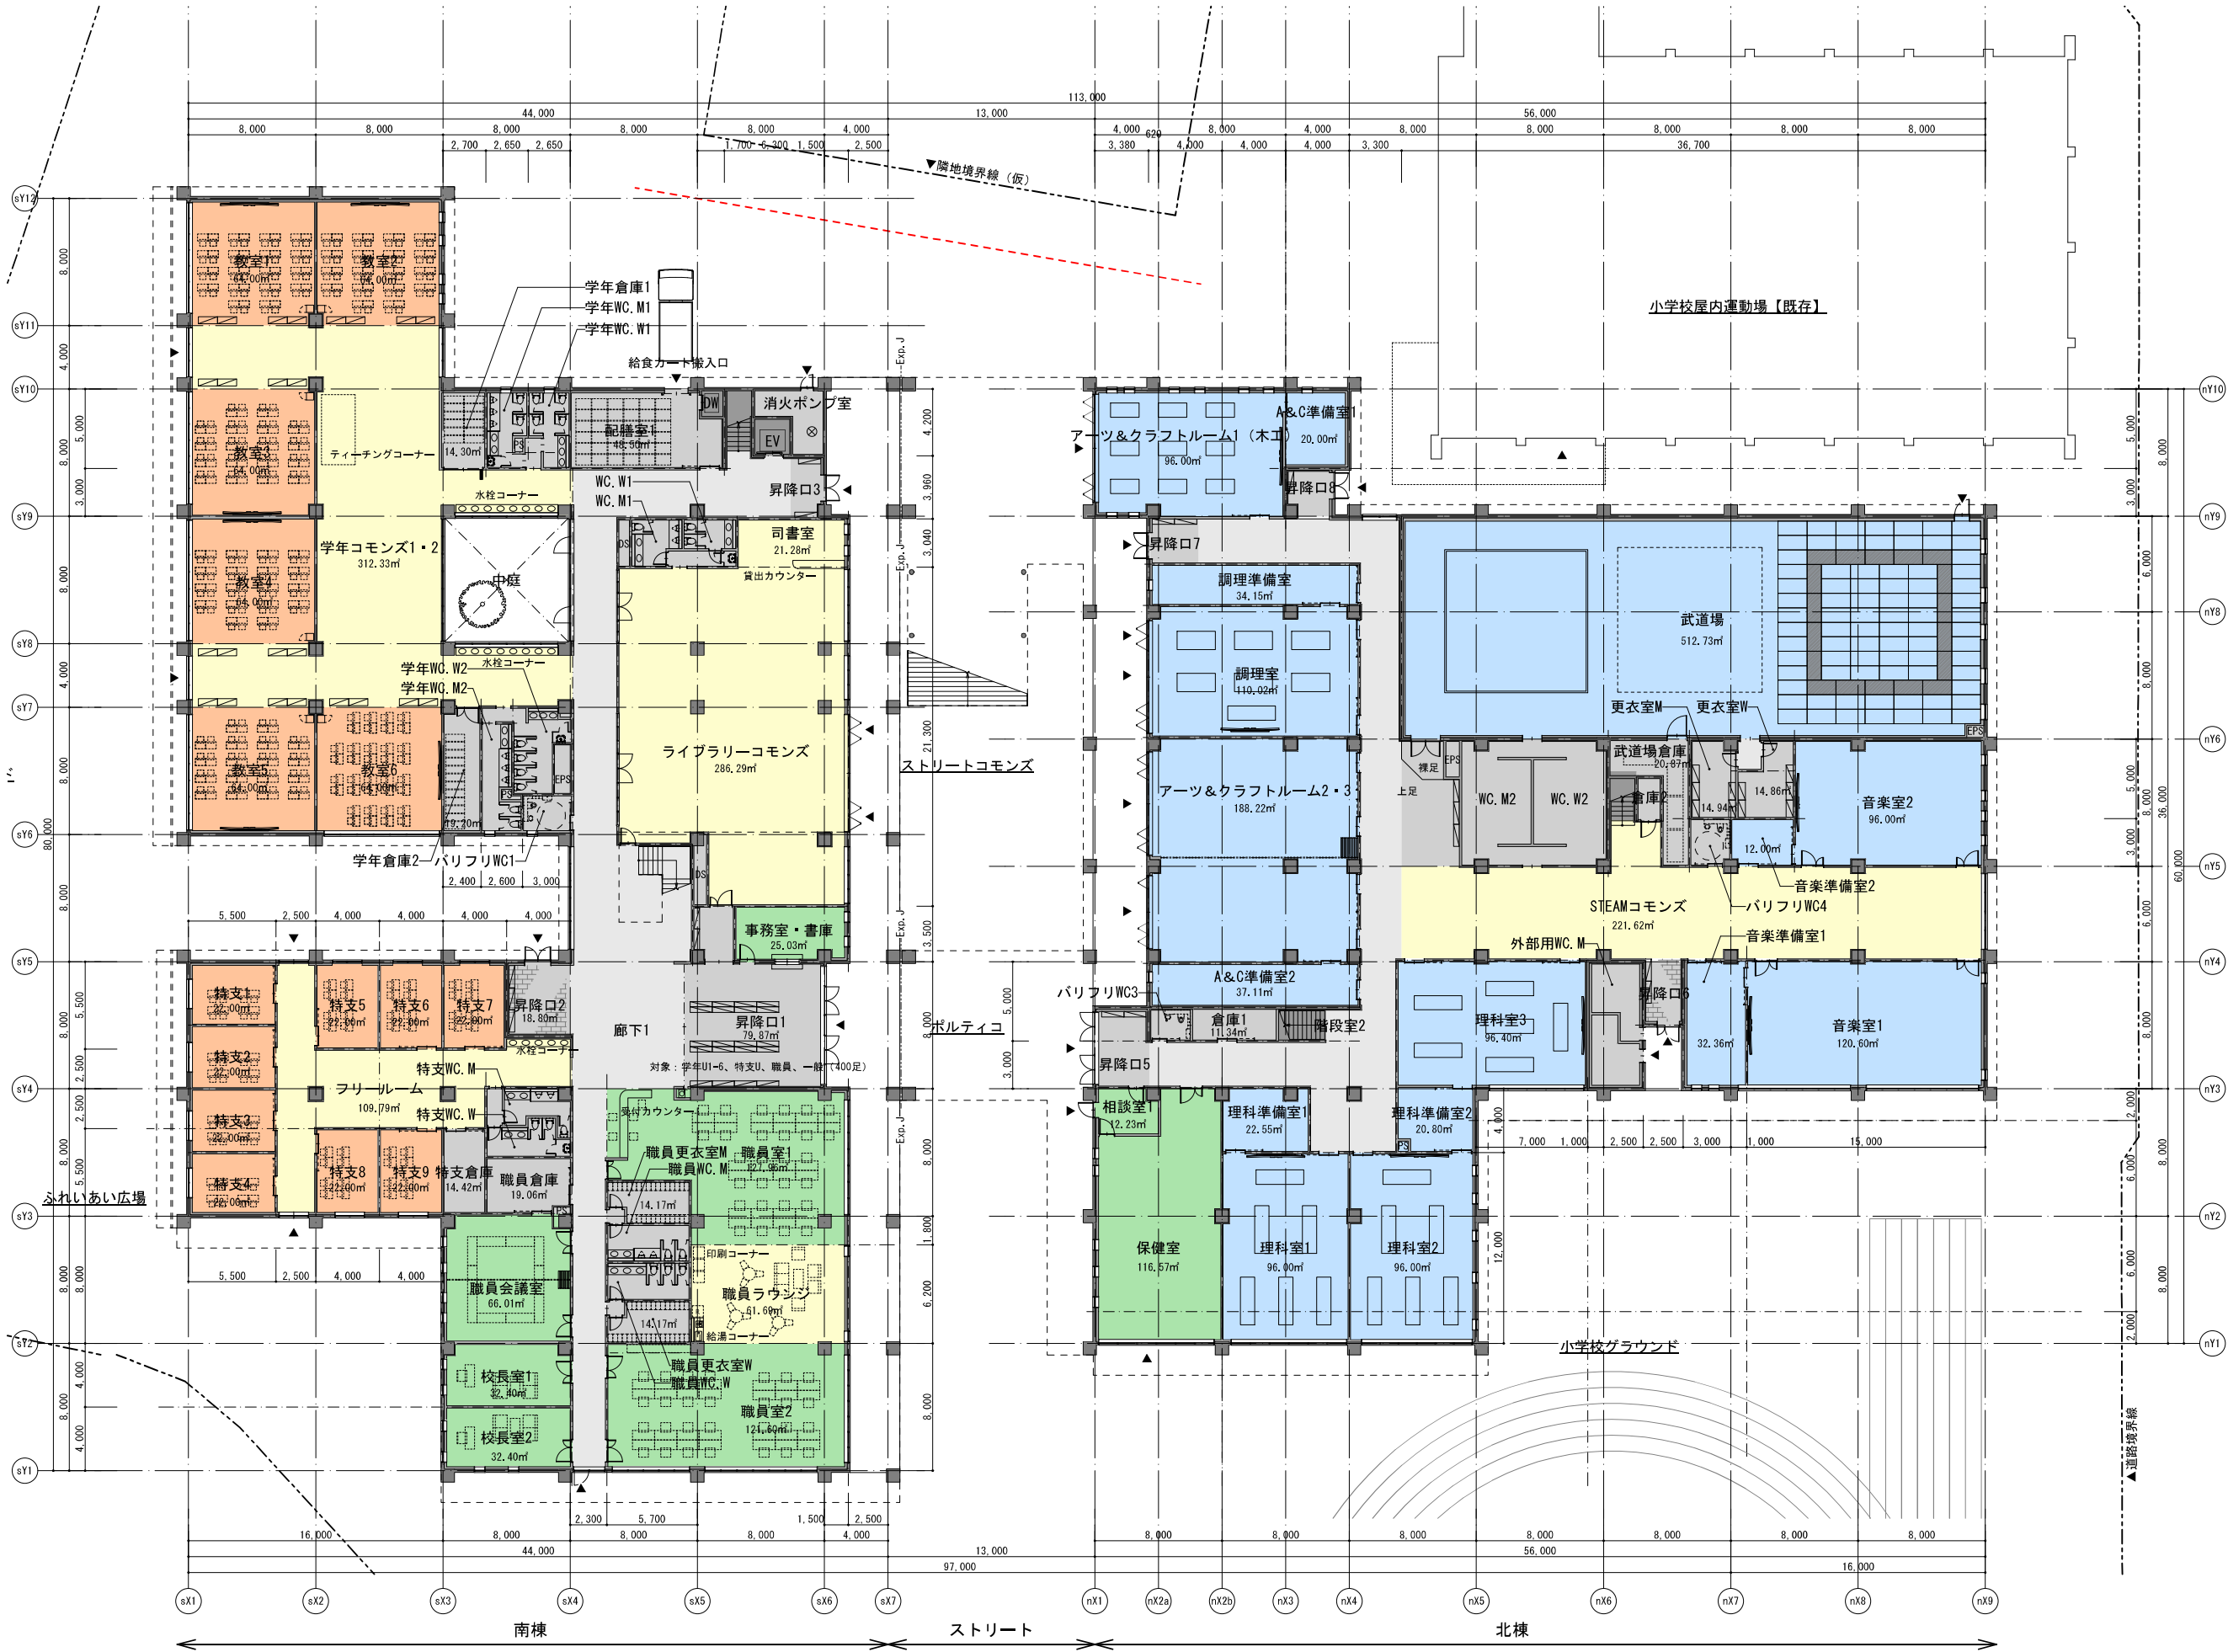

■新設校舎諸元	
構造	RC造 2階建て
耐火種別	耐火建築物
建物高さ	9m程度
階高	2階
	4m程度
階高	1階
	4m程度

■新設校舎面積表	
延床面積	9,136.00 m ²
校舎延床面積	8,464.33 m ²
武道場床面積 ※付帯室面積含む	671.67 m ²
建物全体	R階床面積
	2階床面積
	1階床面積

※面積の値はCAD求積による。

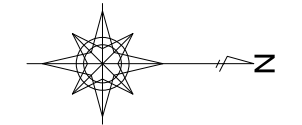

■凡例	
▼	建物出入口
■	コンクリート躯体
■	軽量鉄骨下地・石膏ボード壁
■	設備工事・備品工事(本工事外)
■	教室群
■	特別教室群
■	マルチメディア・コモンズ群
■	管理室群
■	その他室
■	階段・エレベーター
■	廊下

■備考
・プランは暫定です。今後の検討や法規検証によりプランに変更が生じる可能性があります。
・建具の形状、位置はイメージです。