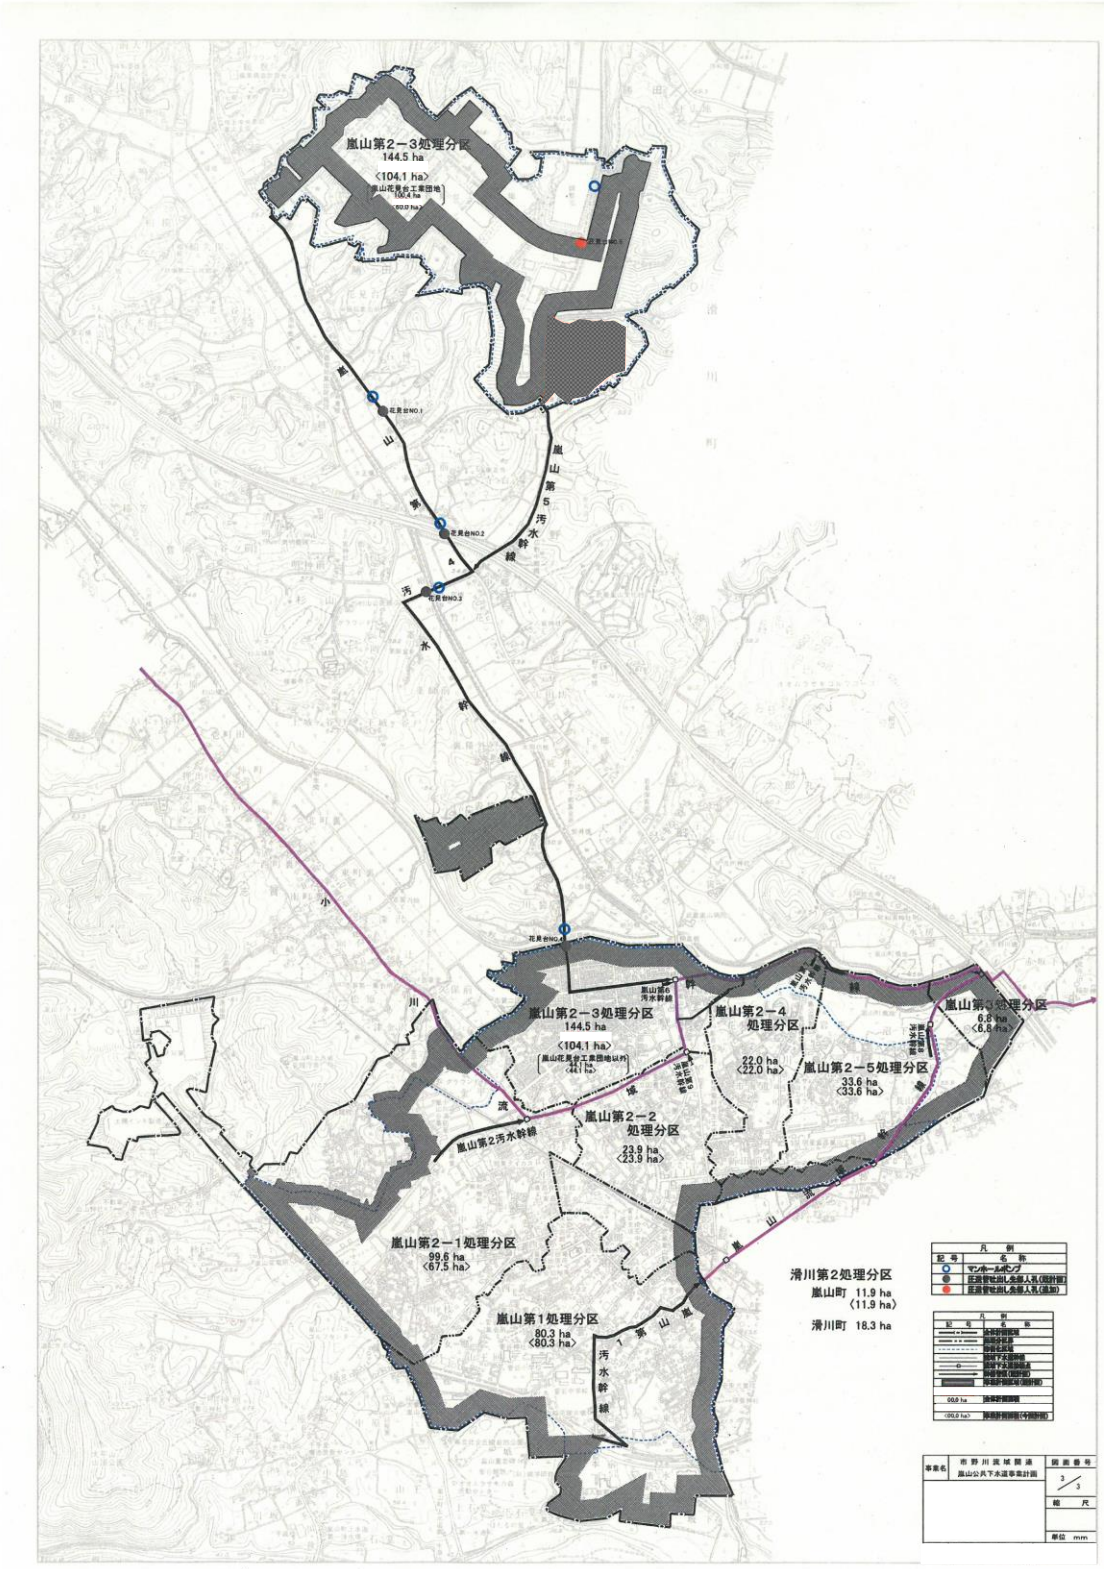# 嵐山町下水道一般計画図